


WE 5 eigenständige Wohnung  
im Bestand vorhanden

WE 6 eigenständige Wohnung  
im Bestand vorhanden

Der Dachboden bleibt weiterhin Nebennutzfläche.  
Eine neue Trennwand teilt diesen Boden voneinander



DACHGESCHOSS

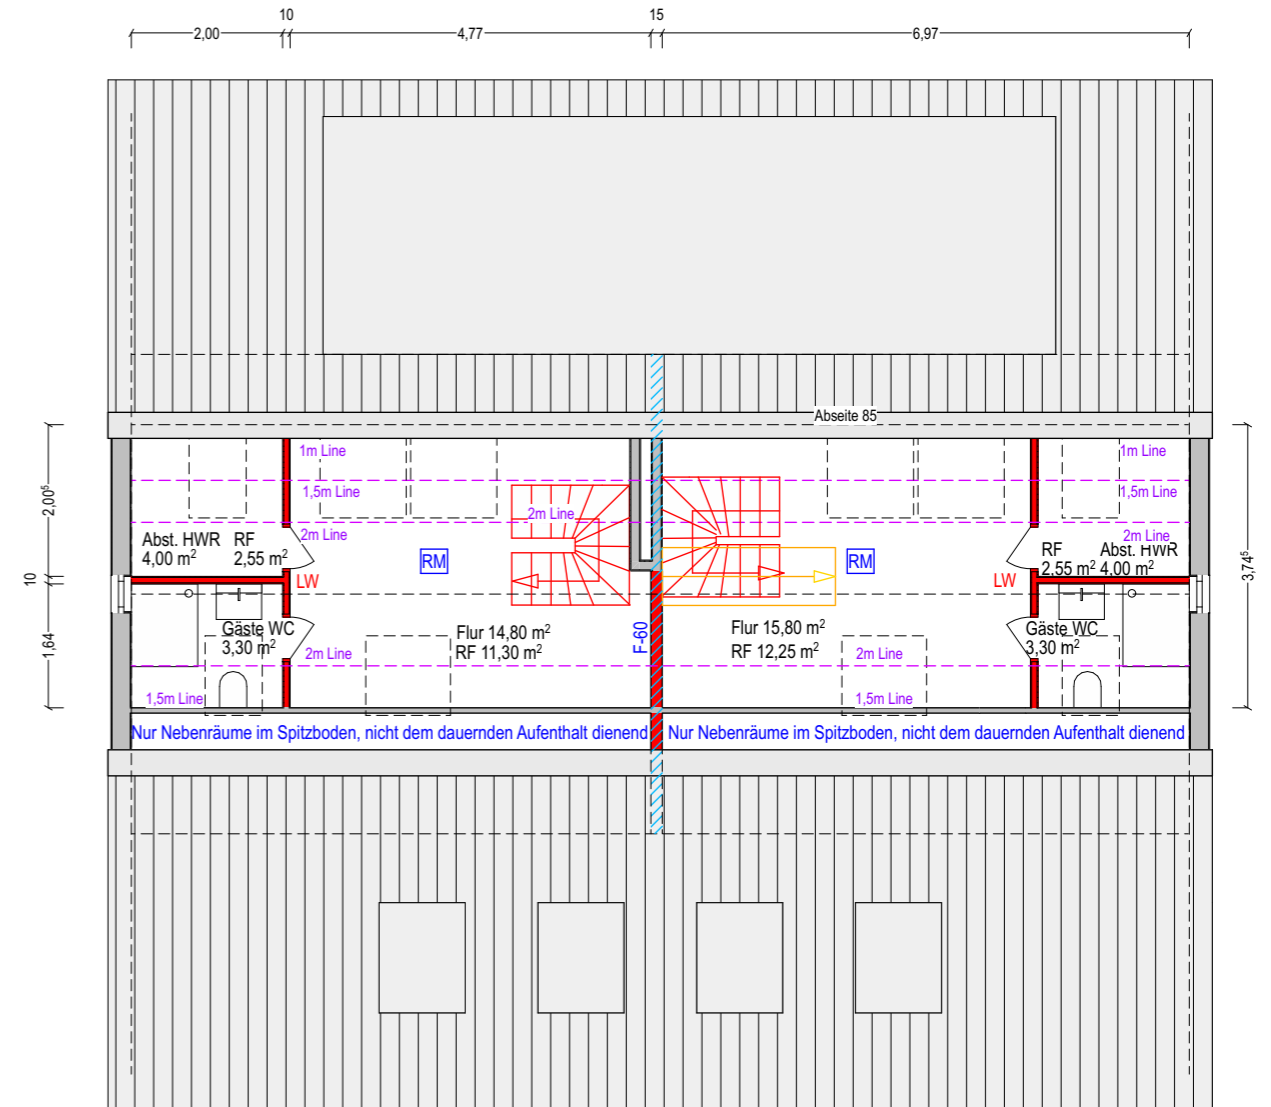

SPITZBODEN

- Bestand
- Neu
- Abbruch

Entwurfsplanung (Abbruch / Neu)

**Planinhalt**  
Grundriss Dachgeschosse

**Maßstab**  
1:100

**Format**  
A3

**Stand**  
28.01.21

**Projekt**

**Plan-Nr.**  
A 03

**Index**