


Im Erdgeschoss sind tragende Bauteile in der Bauart hochfeuerhemmend zu verkleiden / herzustellen

ERDGESCHOSS

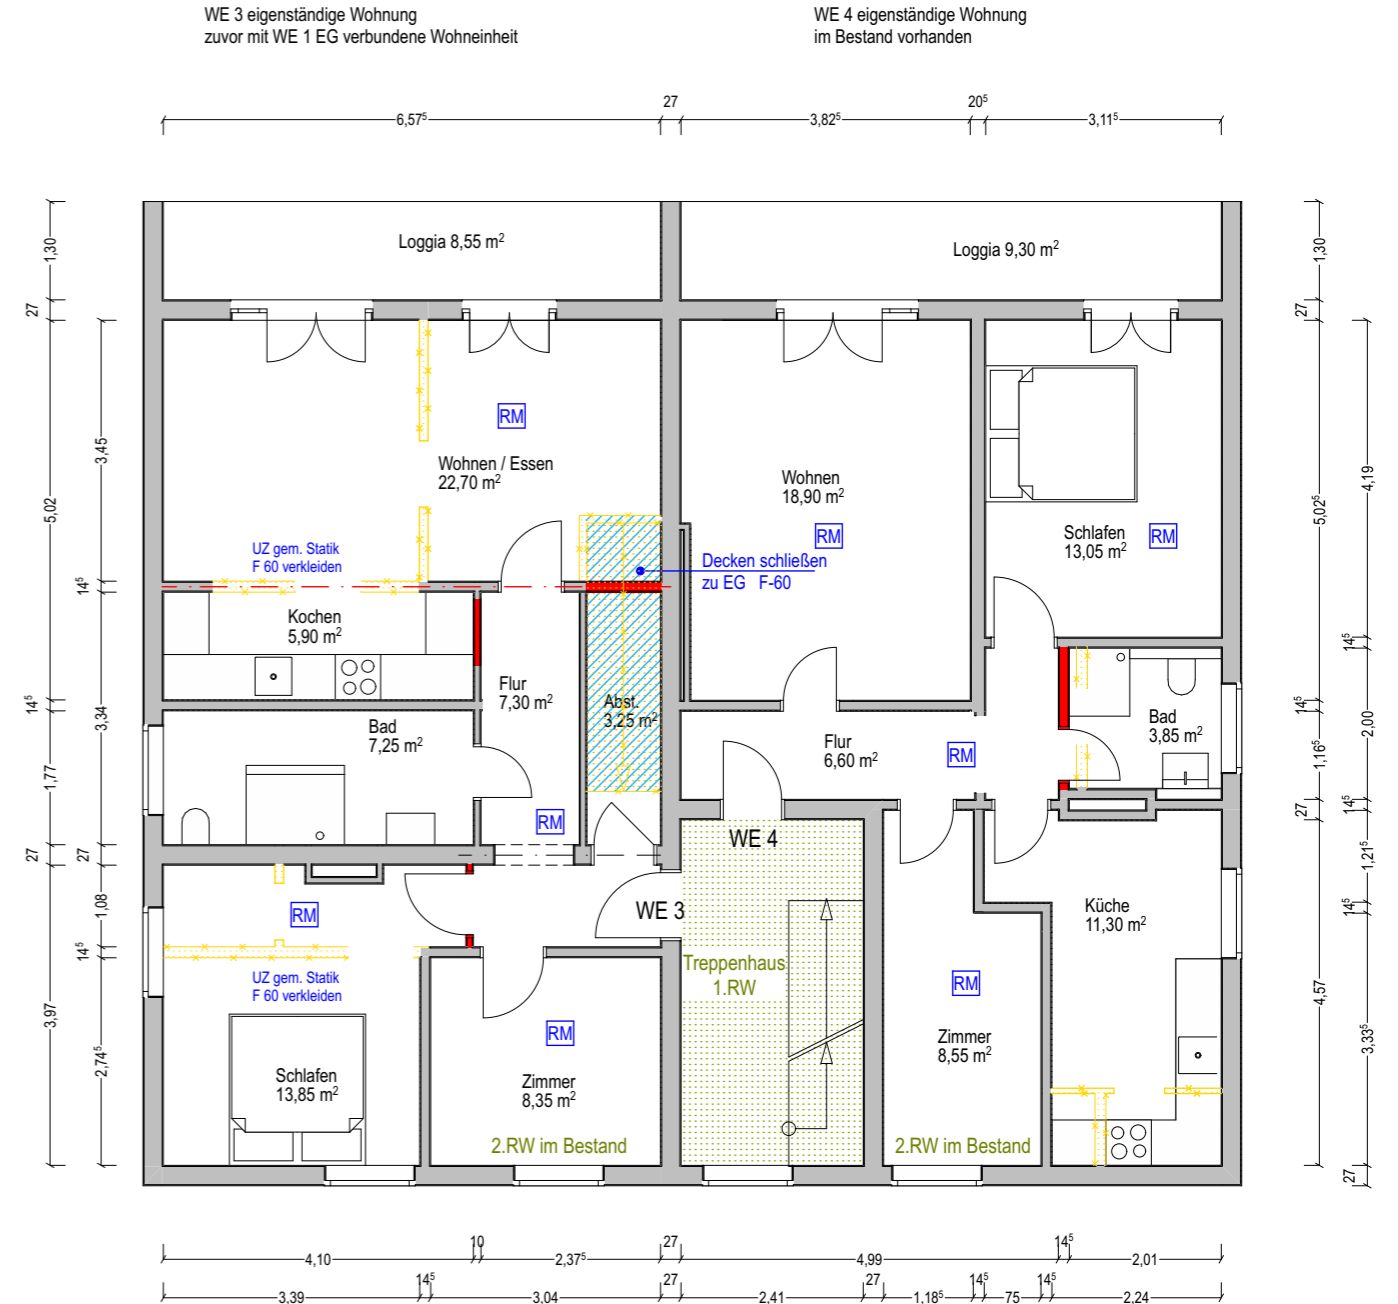

Im Obergeschoss sind tragende Bauteile in der Bauart hochfeuerhemmend zu verkleiden / herzustellen

OBERGESCHOSS

- F60 hochfeuerhemmend
- F90 feuerbeständig
- RM Rauchwarnmelder
- RW Rettungsweg
- LW Leichtbauwand
- UZ Unterzug

- Bestand
- Neu
- Abbruch

Entwurfsplanung (Abbruch / Neu)

Planinhalt
Grundriss Erdgeschoss und 1.Obergeschoss

Maßstab
1:100
Format
A3
Stand
28.01.21
Projekt

Plan-Nr.
A 02

Index